


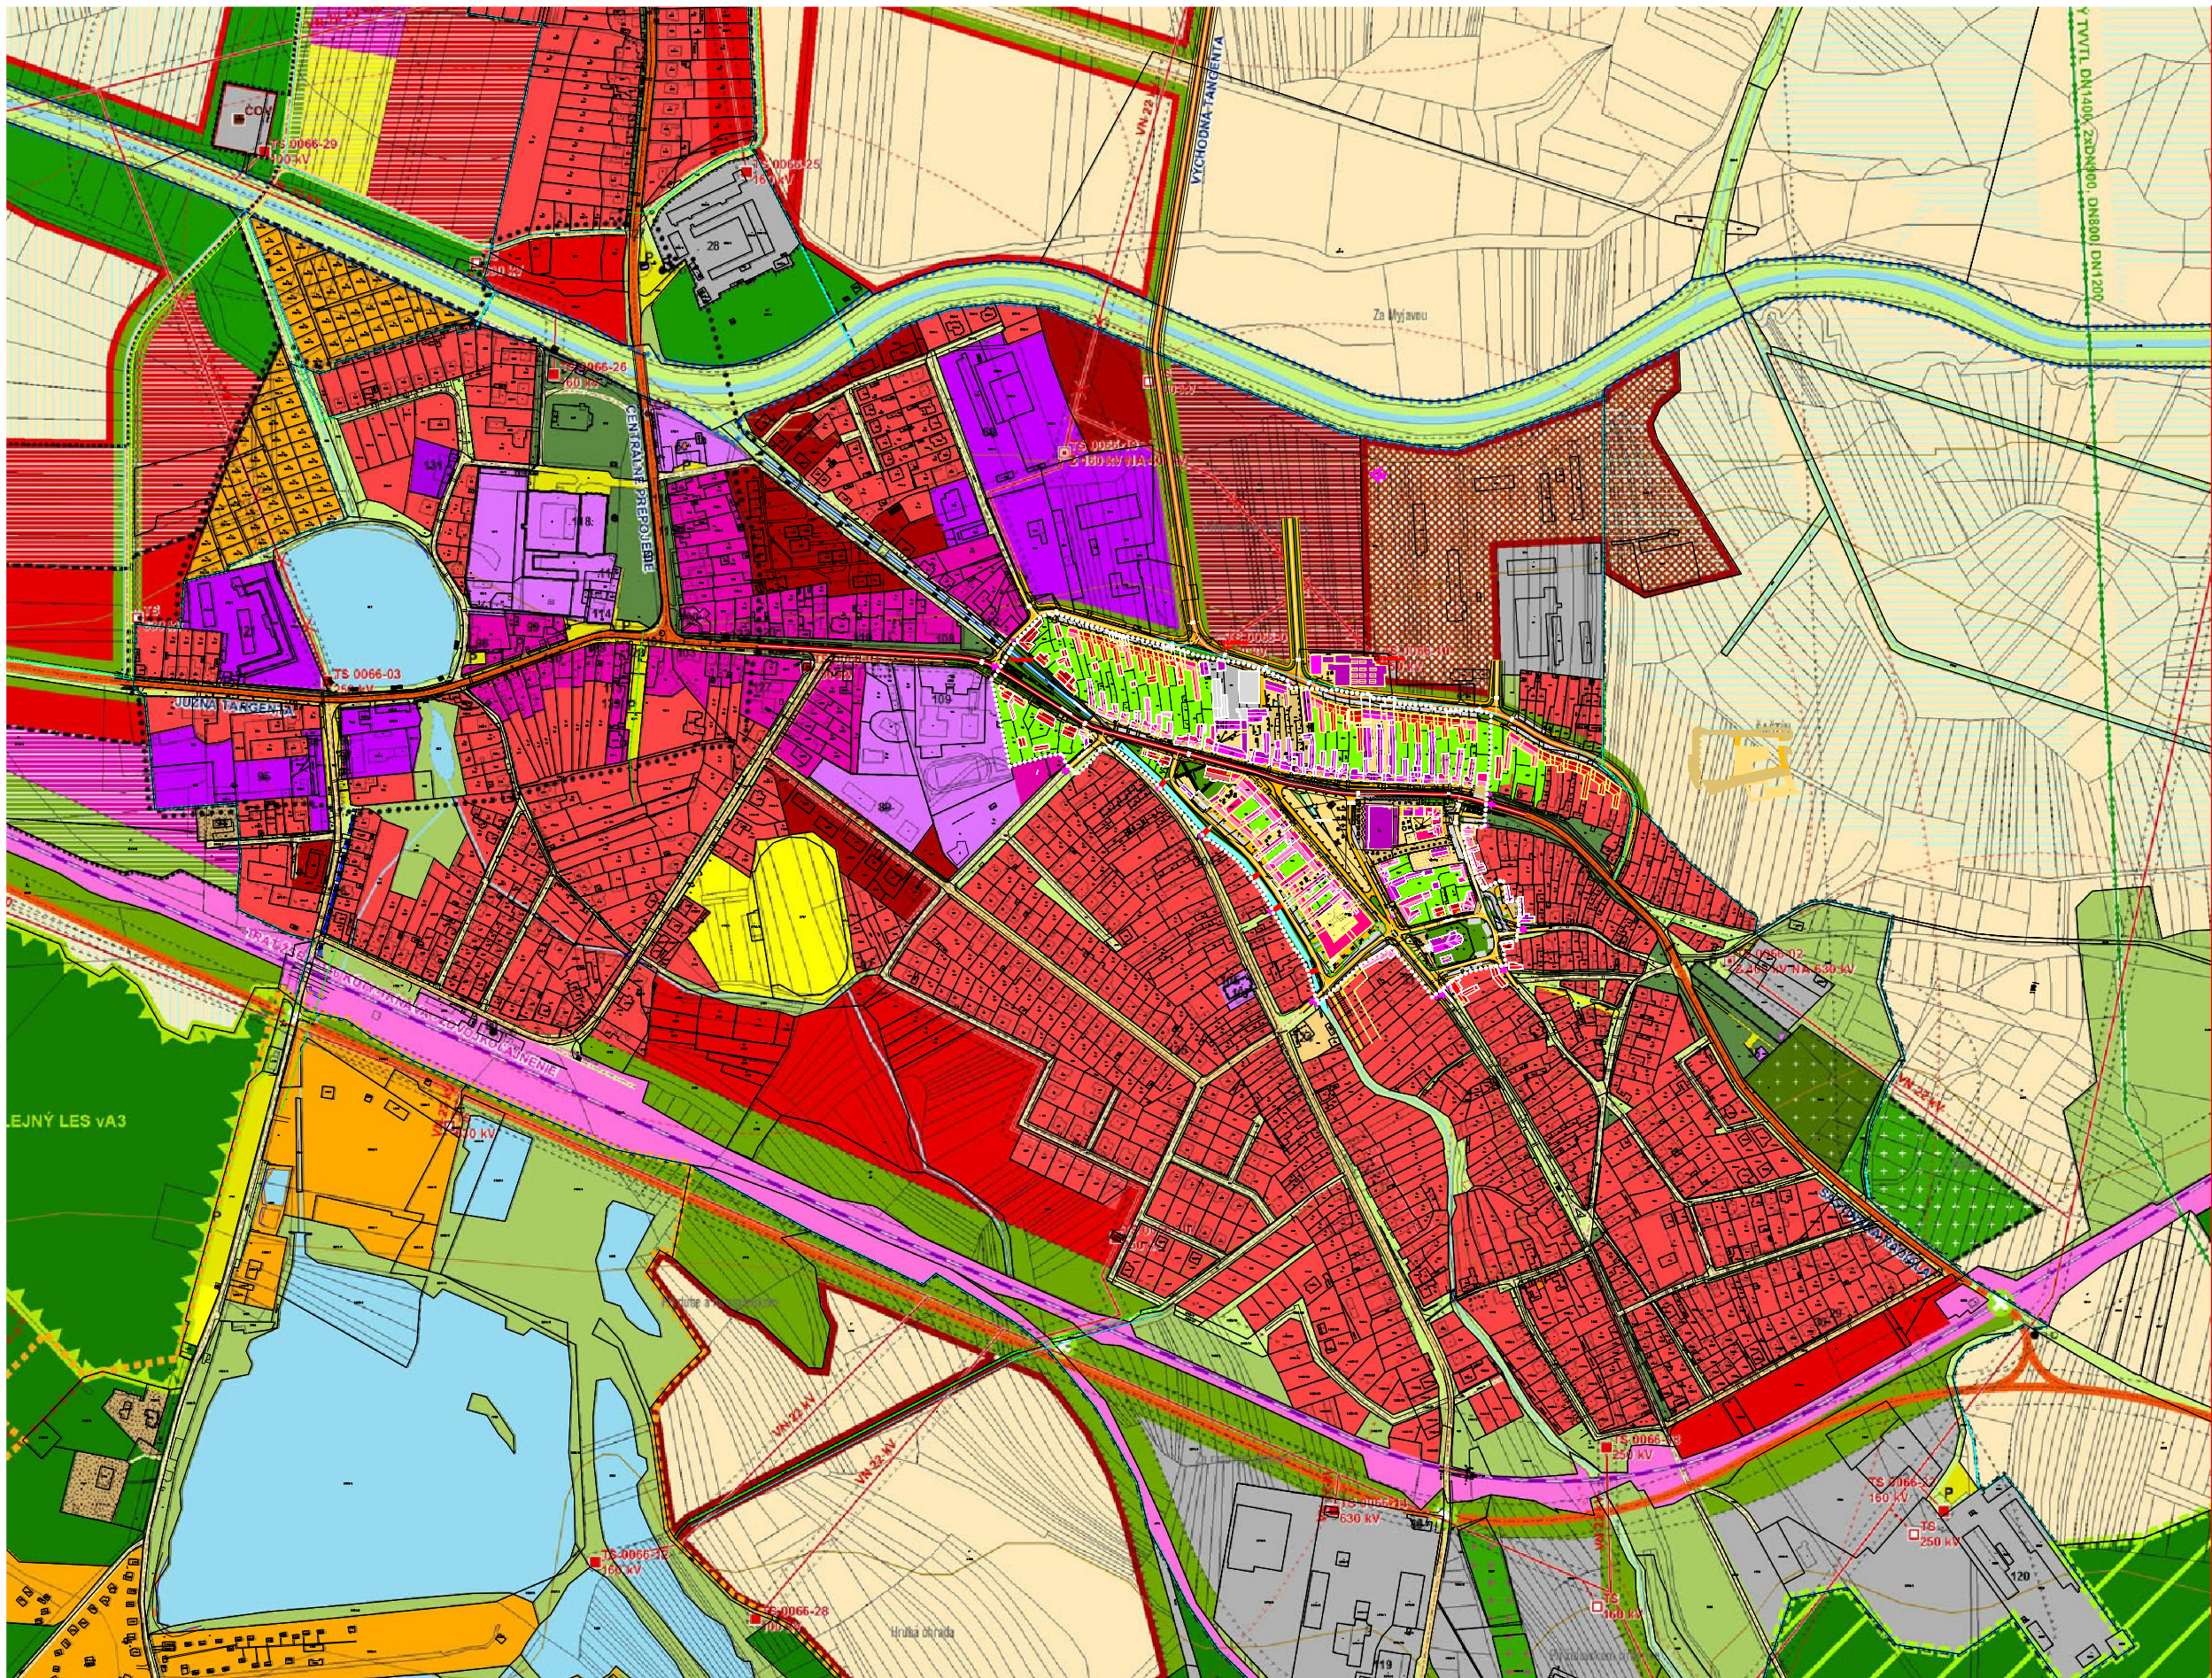

HRANICA NIEKEDYHO ÚZEMIA

- HRANICA KATASTRÁLNEHO ÚZEMIA
- HRANICA ZAST. ÚZEMIA K 1.1.1990
- HRANICA ZAST. ÚZEMIA-NÁVRH-1. ETAPA
- HRANICA ZAST. ÚZEMIA-NÁVRH-2. ETAPA
- HRANICA OP. NÁRODNEJ KULT. PAMÄTKY
- HRANICA REKREAČNEJ OBLASTI
- HR. ÚZ. VÝZADUJÚCEHO ZVÝŠENÉHO OCHRANU
- OBJEKTY ZAPISANÉ V ÚZ. PP SR
- OBJEKTY PAMÄTKOVÉHO ZÁJMU
- OBJEKTY NEZAPISANÉ V ÚZ. PP SR
- LODŽIÁ
- BPEJ
- OCHRANNÉ PÁSMO VŠETKÝCH DRUHOV
- MELIORÁCIE - ODVOĽNENIA
- MELIORÁCIE - ZÁVLHY
- PLOCHY BÝVANIA V RODINNÝCH DOMOCH
- PLOCHY BÝVANIA V BYTOVÝCH DOMOCH
- PLOCHY POLYFUNKČNÉ
- PLOCHY VÝBAVENOSTI
- PLOCHY VÝŠIEŠ. VÝBAVENOSTI
- PLOCHY ŠPORTU
- PLOCHY REKREAČNÉ
- PLOCHY VÝROBY A SKLADOV
- PLOCHY TECHNICKÉJ INFRAŠTRUKTÚRY
- PLOCHY PRŮMYSLOV. VÝROBY A SKLADOV
- PLOCHY LESNÉHO HOSPODÁRSTVA
- VODNÉ PLOCHY A TOKY
- PLOCHY SKLADOV
- ZELEŇ ZÁHRADNÁ
- CINTORIN
- PARKOVÁ A IZOL. ZELEŇ SÍDELNÁ
- SPRIEDOVNÁ A LÍNOVÁ ZELEŇ KRAJINY
- LÚKY A PASIEKY
- ORNÁ PŮDA
- OSTATNÁ ZELEŇ
- LES
- ZELEŇ KRAJINNÁ
- ZÁHRADNICA
- PLOCHY DOPRAVNÉ
- PLOCHY ŠPECIÁLNE
- PLOCHY AREÁLOV JRD. BIEZ FUNKC. NAPLNE

← ELEKTRICKÁ ENERGIA, VN. NA ZRUŠENIE

..... ELEKTRICKÁ ENERGIA, VN. NÁVRH

..... ELEKTRICKÁ ENERGIA, VN. STAV

..... ELEKTRICKÁ ENERGIA, VVN. STAV

..... PLYN, VTL. STAV

..... PLYN, VTL. VTL.

..... PLYN, VTL. NÁVRH

..... PLYN, VTL. VVN. STAV

..... ELEKTRICKÁ ENERGIA, TRAFOSTANICA, NÁVRH

..... ELEKTRICKÁ ENERGIA, TRAFOSTANICA, STAV

..... ELEKTRICKÁ ENERGIA, TRAFOSTANICA, VÝMENA

..... KANALIZÁCIA, ČERPACIA STANICA, STAV

..... KANALIZÁCIA, ČOV, STAV

..... PLYN, VTL. REGULÁCIA STANICA, STAV

..... TELEKOMUNIKÁCIE, ATÚ, STAV

..... VODOVOD, VODOKAN. STAV

..... VODNÝ ZDROJ

E3

C1

C2

C3

D1

D2

ZELEŇENICA

PHD

PHD - ZOCHOVNÝ POSEJ, DOSTUPNOSTI

CHRANENÁ KRAJINNÁ OBLASŤ

CHRANENÝ AREÁL

NÁRODNÁ PRÍRODNÁ REZERVÁCIA

CHRANENÉ LOKALITY EURÓPSKEHO VÝZNAMU

PLOCHY PRE ROZVOJ

- PLOCHY BÝVANIA V BYT. DOMOCH, NÁVRH, 1. ETAPA
- PLOCHY BÝVANIA V BYT. DOMOCH, NÁVRH, 2. ETAPA
- PLOCHY BÝVANIA V BYT. DOMOCH, VÝHĽAD
- PLOCHY BÝVANIA V ROD. DOMOCH, NÁVRH, 1. ETAPA
- PLOCHY BÝVANIA V ROD. DOMOCH, NÁVRH, 2. ETAPA
- PLOCHY BÝVANIA V ROD. DOMOCH, VÝHĽAD
- PLOCHY POLYFUNKČNÉ, NÁVRH, 1. ETAPA
- PLOCHY POLYFUNKČNÉ, NÁVRH, 2. ETAPA
- PLOCHY KÚPEĽNOREKREAČNÝCH ZARIAD., NÁVRH, 1. ETAPA
- PLOCHY REKREAČNÉ, NÁVRH, 1. ETAPA
- PLOCHY ŠPORTU, NÁVRH, 1. ETAPA
- PLOCHY ŠPORTU, NÁVRH, 2. ETAPA
- PLOCHY REKONŠTRUKCIE CINTORIN, NÁVRH, 1. ETAPA
- PLOCHY CINTORINOV, NÁVRH, 1. ETAPA
- PLOCHY VÝBAV. SLUŽEB. KOMUN. VÝROBY, NÁVRH, 1. ETAPA
- PLOCHY VÝBAV. SLUŽEB. KOMUN. VÝROBY, NÁVRH, 2. ETAPA
- PLOCHY VÝROBY, NÁVRH, 1. ETAPA
- PLOCHY VÝROBY, VÝHĽAD
- ZELEŇ PARKOVU UPRAVDNÁ, NÁVRH, 1. ETAPA
- ZELEŇ IZOL. A VÝPLNOVÁ, NÁVRH, 1. ETAPA
- ZELEŇ IZOL. A VÝPLNOVÁ, NÁVRH, 2. ETAPA
- ZELEŇ IZOL. A VÝPLNOVÁ, VÝHĽAD

ŠIRŠIE VZŤAHY

01

OBMEDNÁVAJE
ZHOŤOVTE
AUTORI
SPOLIAUTORI

MESTO ŠAŠTÍN-STRÁŽE
AŽ PROJEKT TOPLIANSKA 28 821 07 BA
ING. M. KRUMPOLEČ
ING. ARCH. J. KRUMPOLEČ
ING. ARCH. V. VOJNÝ

SPECIALISTI

ING. L. BENČÍK
ING. A. DEREVENČOVÁ
ING. M. ČERVENKA

MERKA
DÁTUM

M 1:2000
JUL 2008

ŠAŠTÍN - STRÁŽE

ÚZEMNÝ PLÁN ZÓNY CENTRÁLNEJ MESTSKEJ ZÓNY