


ŠAŠTÍN - STRÁŽE

ÚZEMNÝ PLÁN ZÓNY CENTRÁLNEJ MESTSKEJ ZÓNY

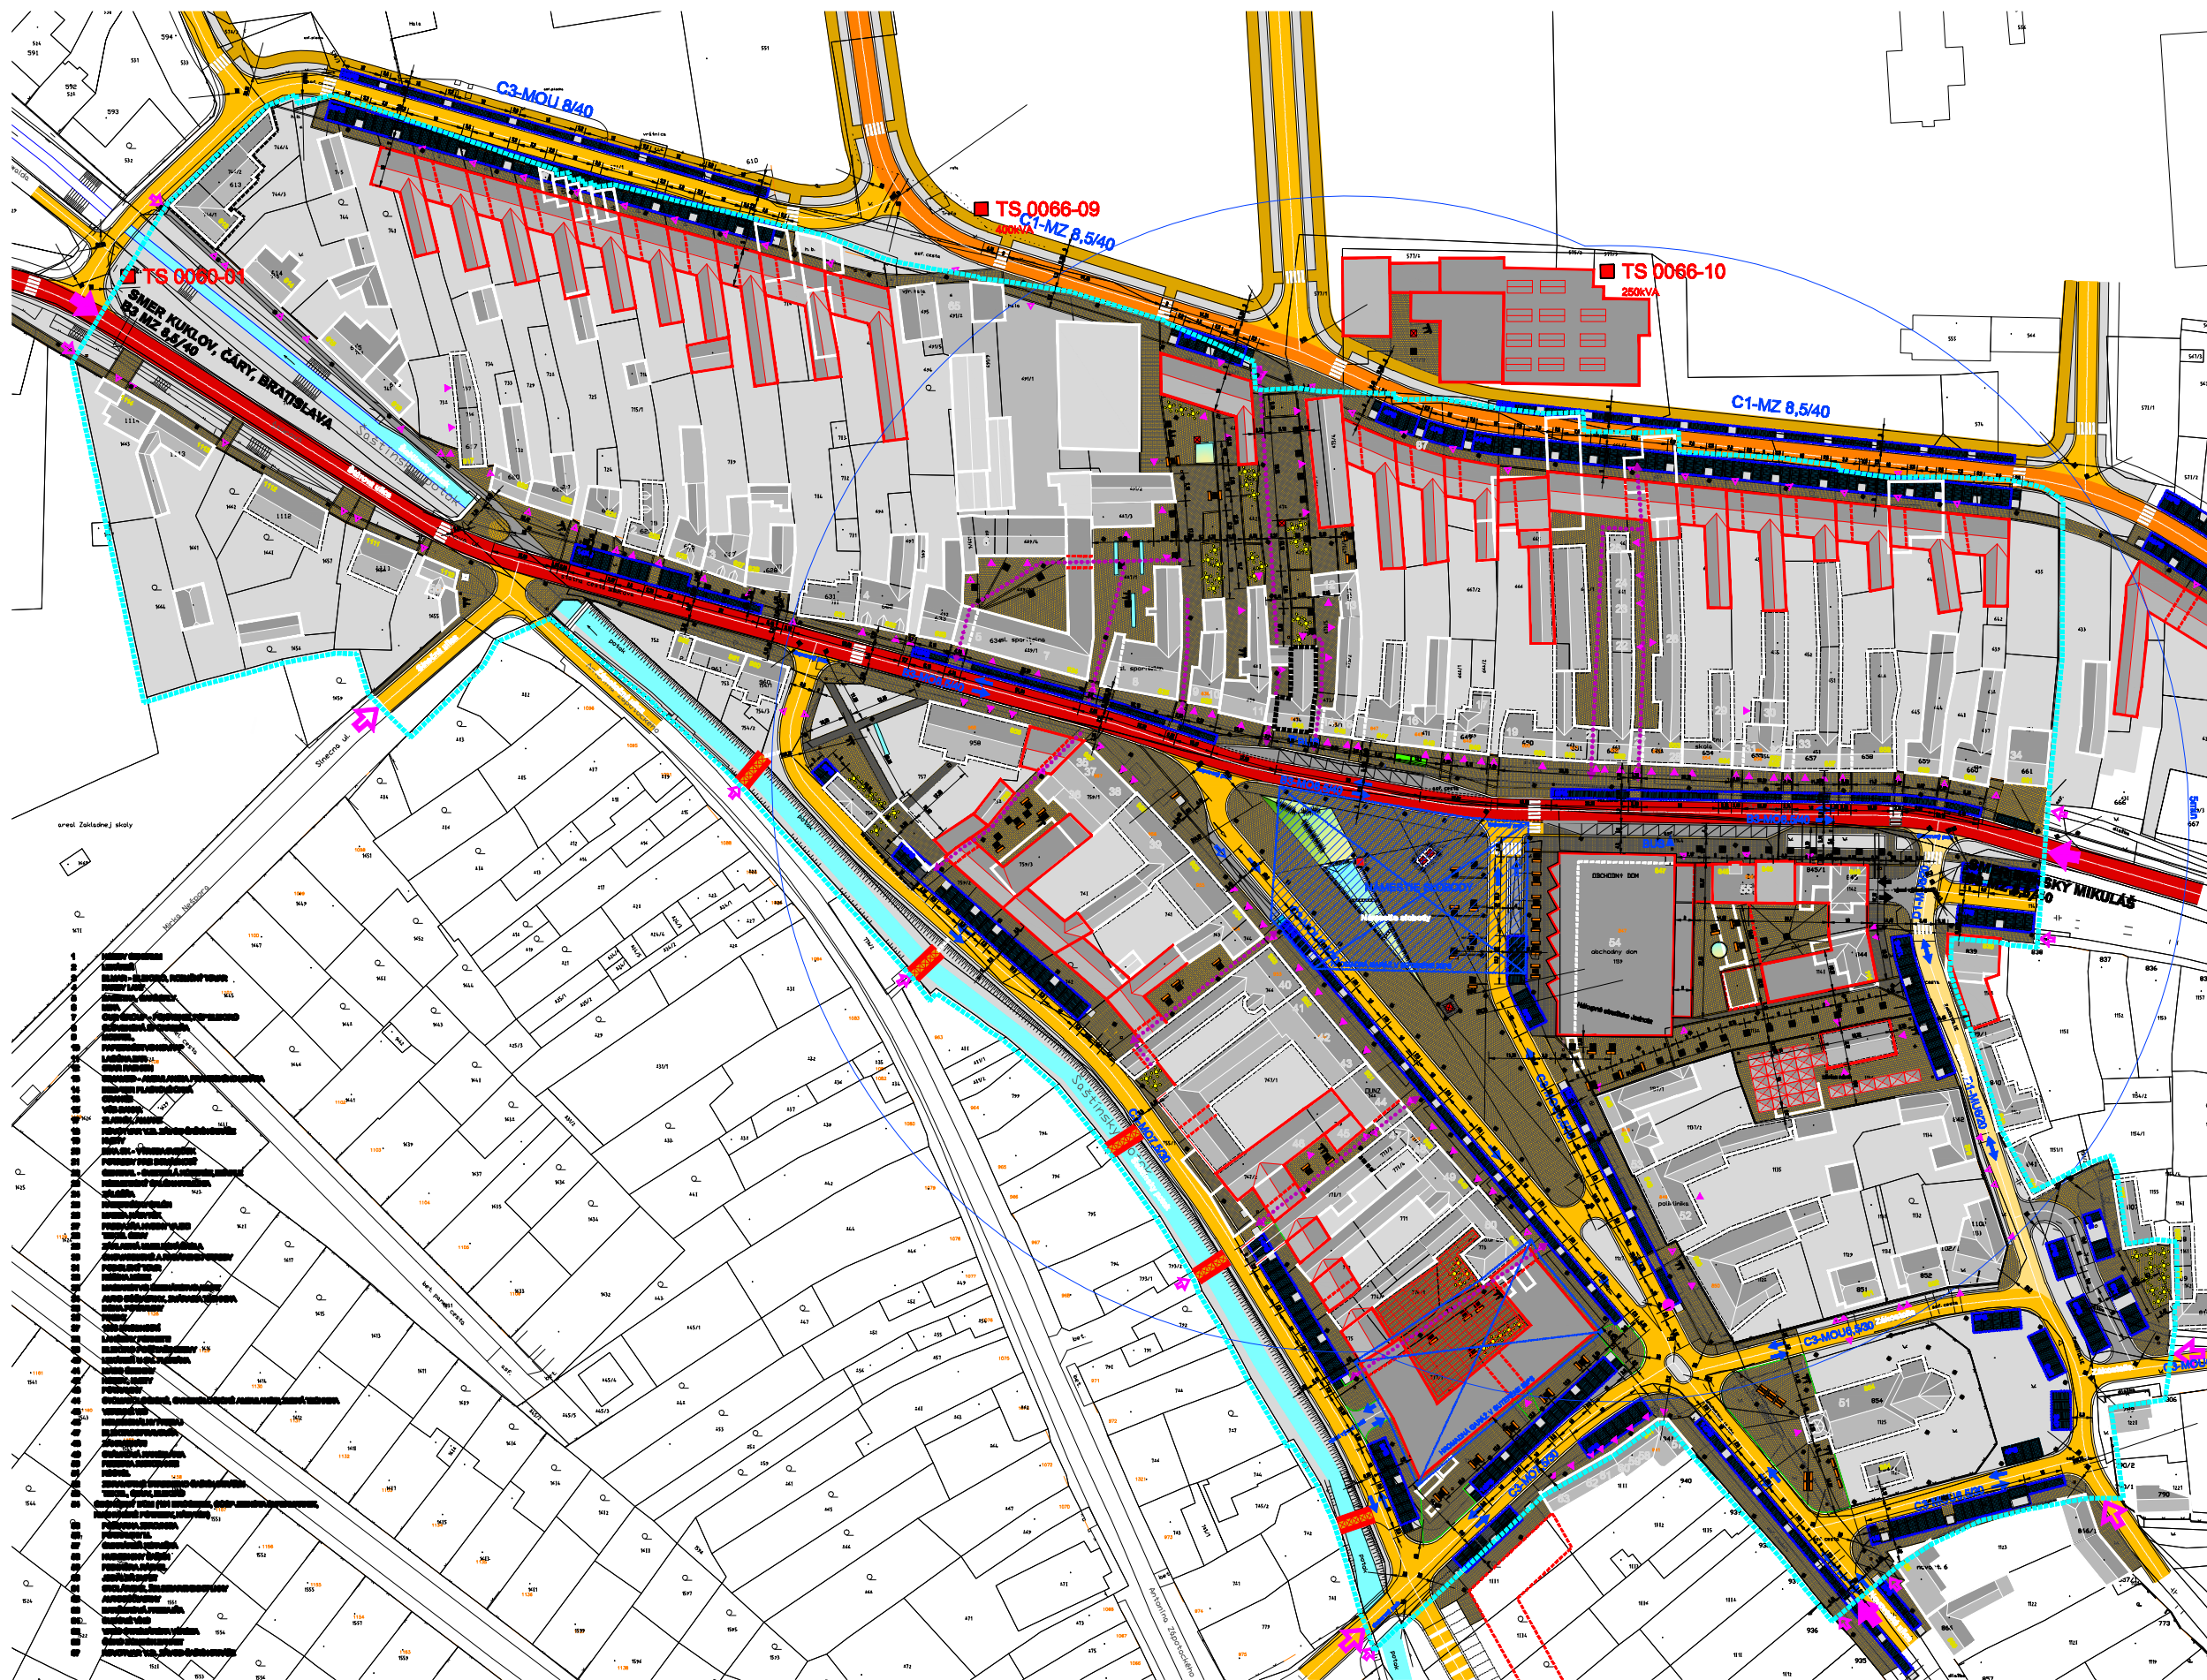

- hranica riešenej územia
- redný dom
- rekonštrukčný bytový dom
- polyfunkčný dom
- občianska vybavenosť
- rekonštrukčný objekt
- NADRAŽENÝ KOMUNIKAČNÝ SYSTÉM
- NADRAŽENÝ KOMUNIKAČNÝ SYSTÉM
- ZONÁLNÝ KOMUNIKAČNÝ SYSTÉM
- ZONÁLNÝ KOMUNIKAČNÝ SYSTÉM
- NEHOTOVÁ DOPRAVA
- HROMADNÁ DOPRAVA
- HROMADNÁ DOPRAVA
- DOPRAVNÝ INŽINIERSKÝ SYSTÉM
- DOPRAVNÝ INŽINIERSKÝ SYSTÉM
- STATICKÁ DOPRAVA
- STATICKÁ DOPRAVA
- STATICKÁ DOPRAVA
- depravný prah
- rekonštrukcia šaštínskeho potoka
- Hlavné dopravné vstupy do územia
- podružné dopravné vstupy
- Hlavné prahové vstupy do územia
- vstup do objektu
- výstup z objektu



NÁVRH VEREJNEJ
DOPRAVNEJ VYBAVENOSTI

2

OBJEDNÁVATEL: MESTO ŠAŠTÍN-STRÁŽE
ZHOTOVITEĽ: AŽ PROJEKT TOPLIANSKA 28 821 07 BA
AUTOR: ING. M. KRUMPOLEČ
SPOLIAUTOR: ING. ARCH. J. KRUMPOLEČ
ING. ARCH. V. VOJNÝ

ŠPECIALISTI: ING. L. BENČEK
ING. A. DEREVENCOVÁ
ING. M. ČERVENKA

MERKA: M 1:500
DÁTUM: JÚL 2008

