


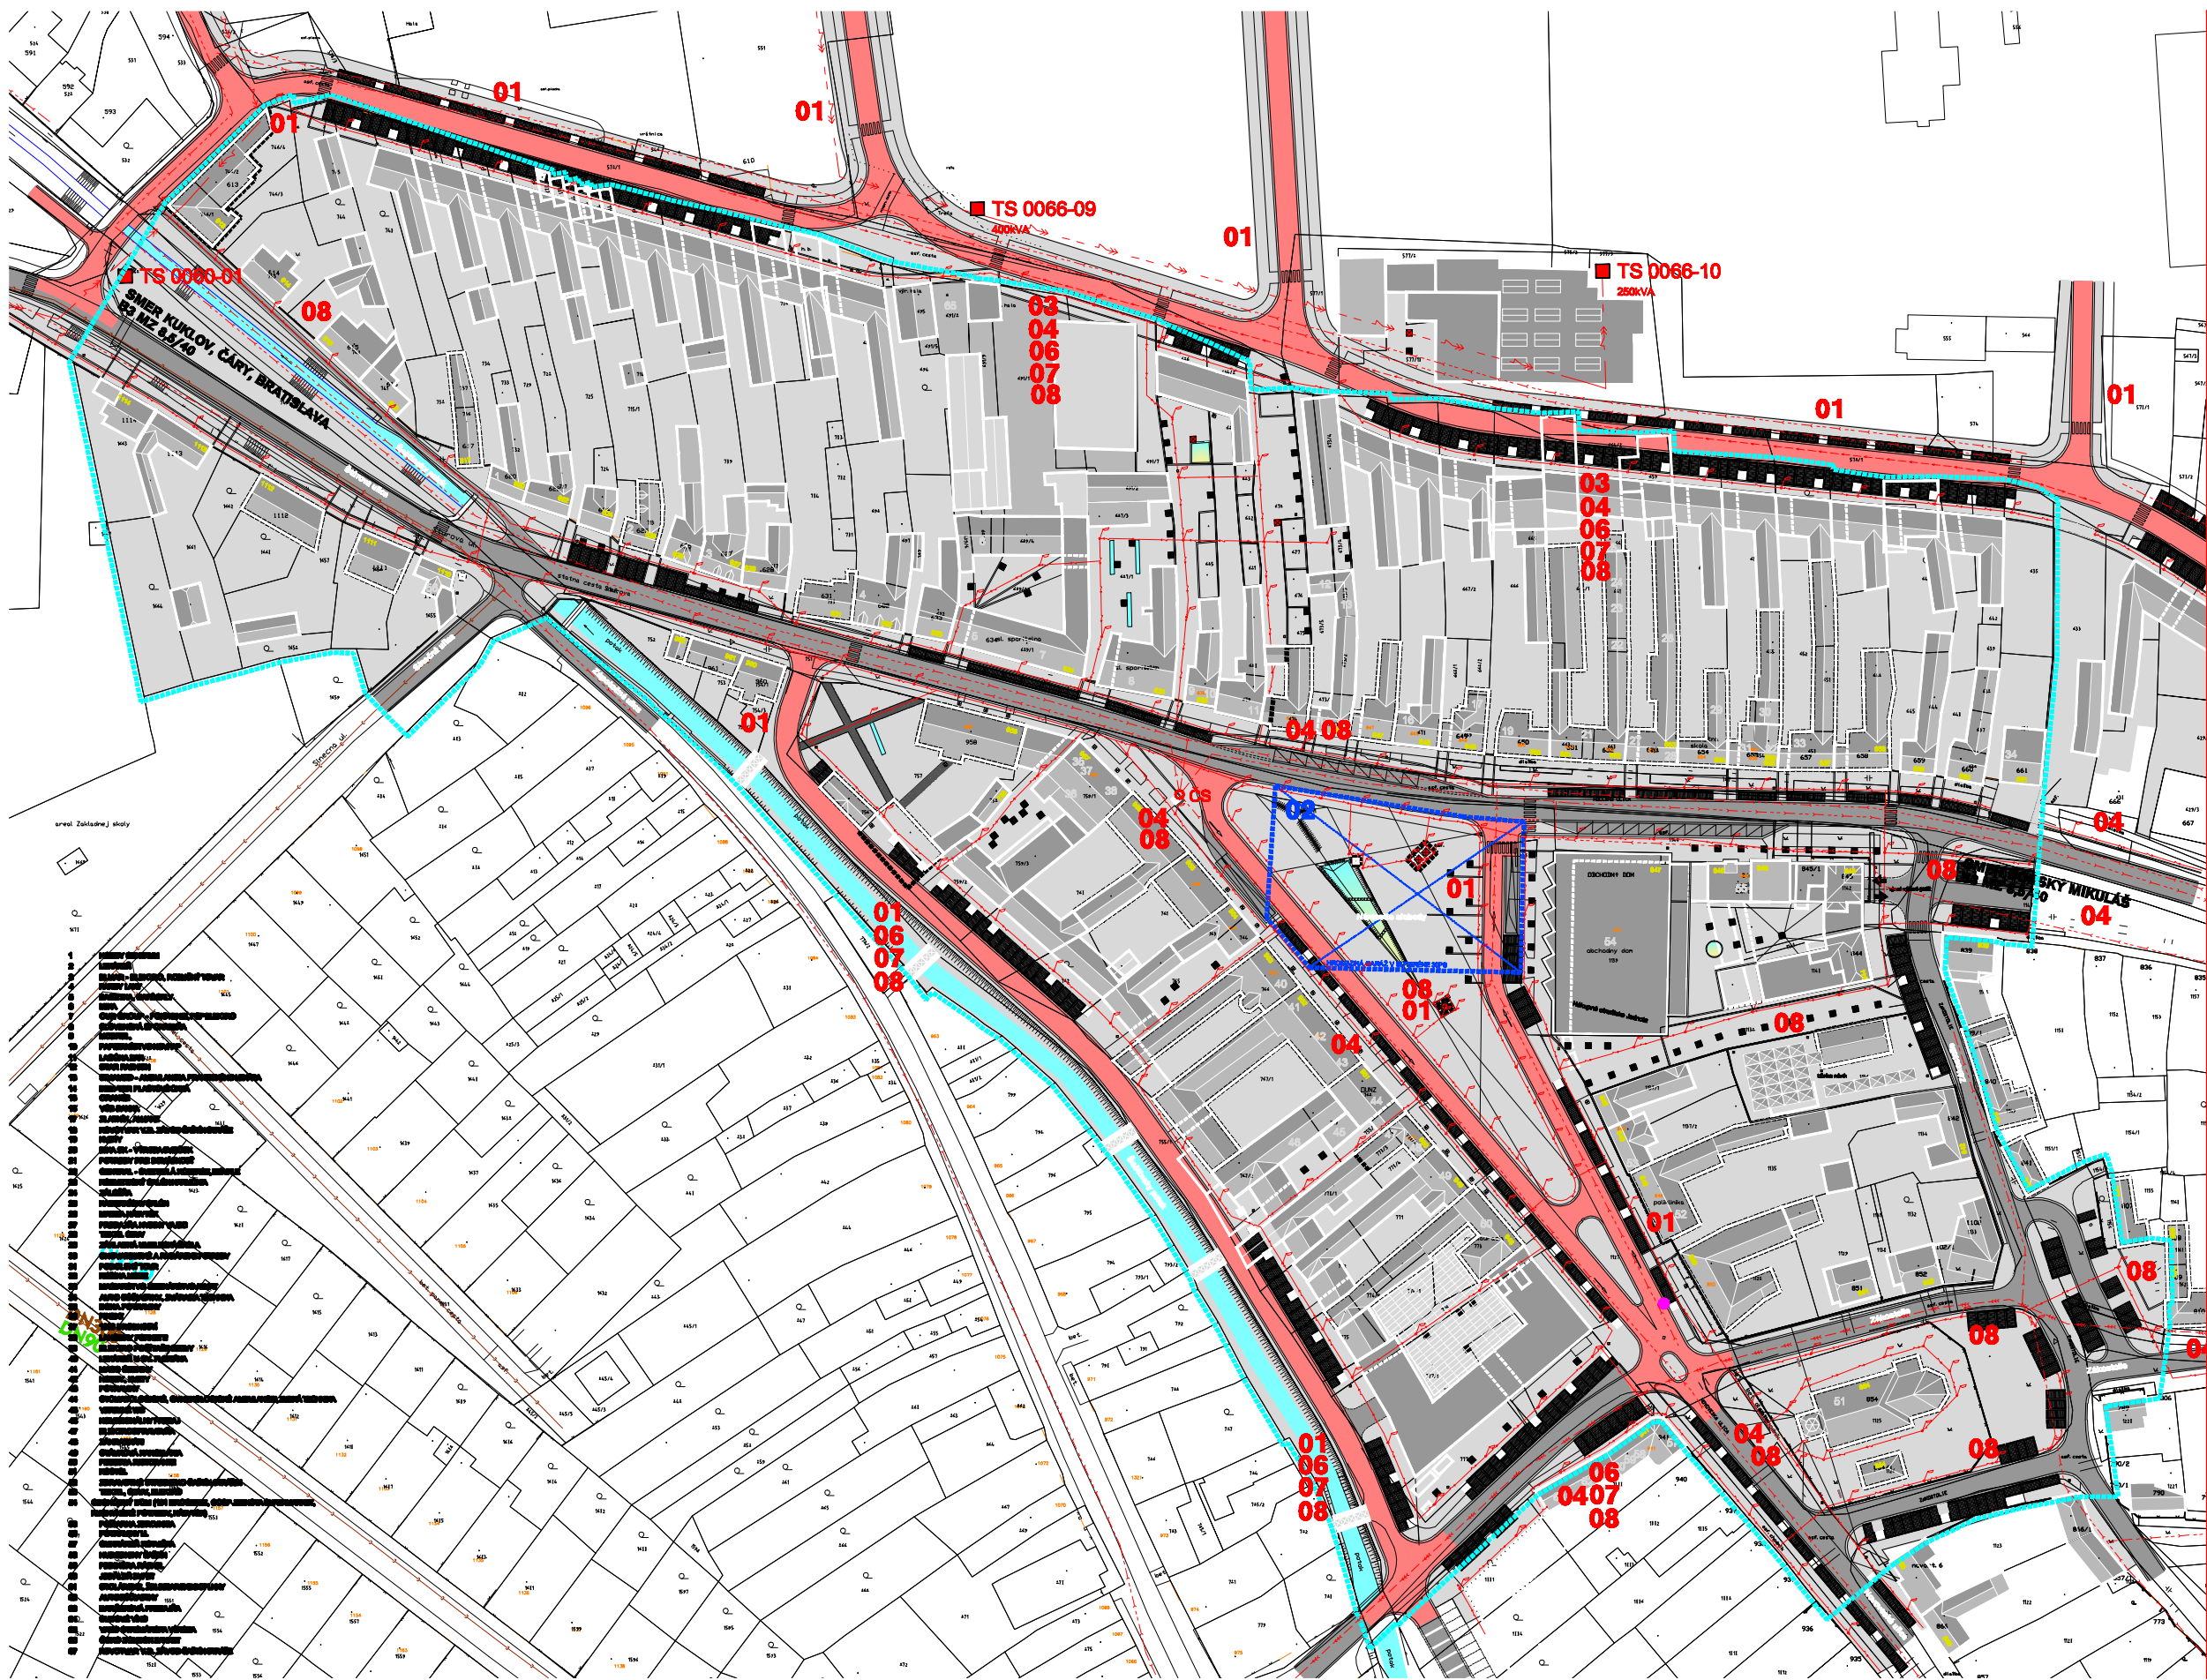

- 01 KOMUNIKÁCIE
- 02 HROMADNÉ GARÁŽE
- 03 VODOVOD
- 04 KANALIZÁCIA
- 05 PLYNOVOD
- 06 TELEKOMUNIKAČNÁ SIEŤ - ZEM
- 07 ELEKTRICKÁ SIEŤ - ZEM
- 08 VEREJNÉ OSVETLENIE - ZEM



VEREJNOPROSPEŠNÉ STAVBY

OBEDNÁVATEL MESTO ŠAŠTÍN-STRÁŽE
ZHOVOTITEĽ AŽ PROJEKT TOPLIANSKA 28 821 07 BA
AUTORI ING. M. KRUMPOLEČOVÁ ING. V. KRUMPOLEČ
SPOLIAUTORI ING. ARCH. J. KRUMPOLEČ
ING. ARCH. V. VOJNÝ

ŠPECIALISTI ING. L. BENČÍK
ING. A. DEREVENCOVÁ
ING. M. ČERVENKA

MERKA M 1:500
DÁTUM JÚL 2008



ŠAŠTÍN - STRÁŽE

ÚZEMNÝ PLÁN ZÓNY CENTRÁLNEJ MESTSKEJ ZÓNY