ŠAŠTÍN - STRÁŽE

ÚZEMNÝ PLÁN MESTA - ČISTOPIS

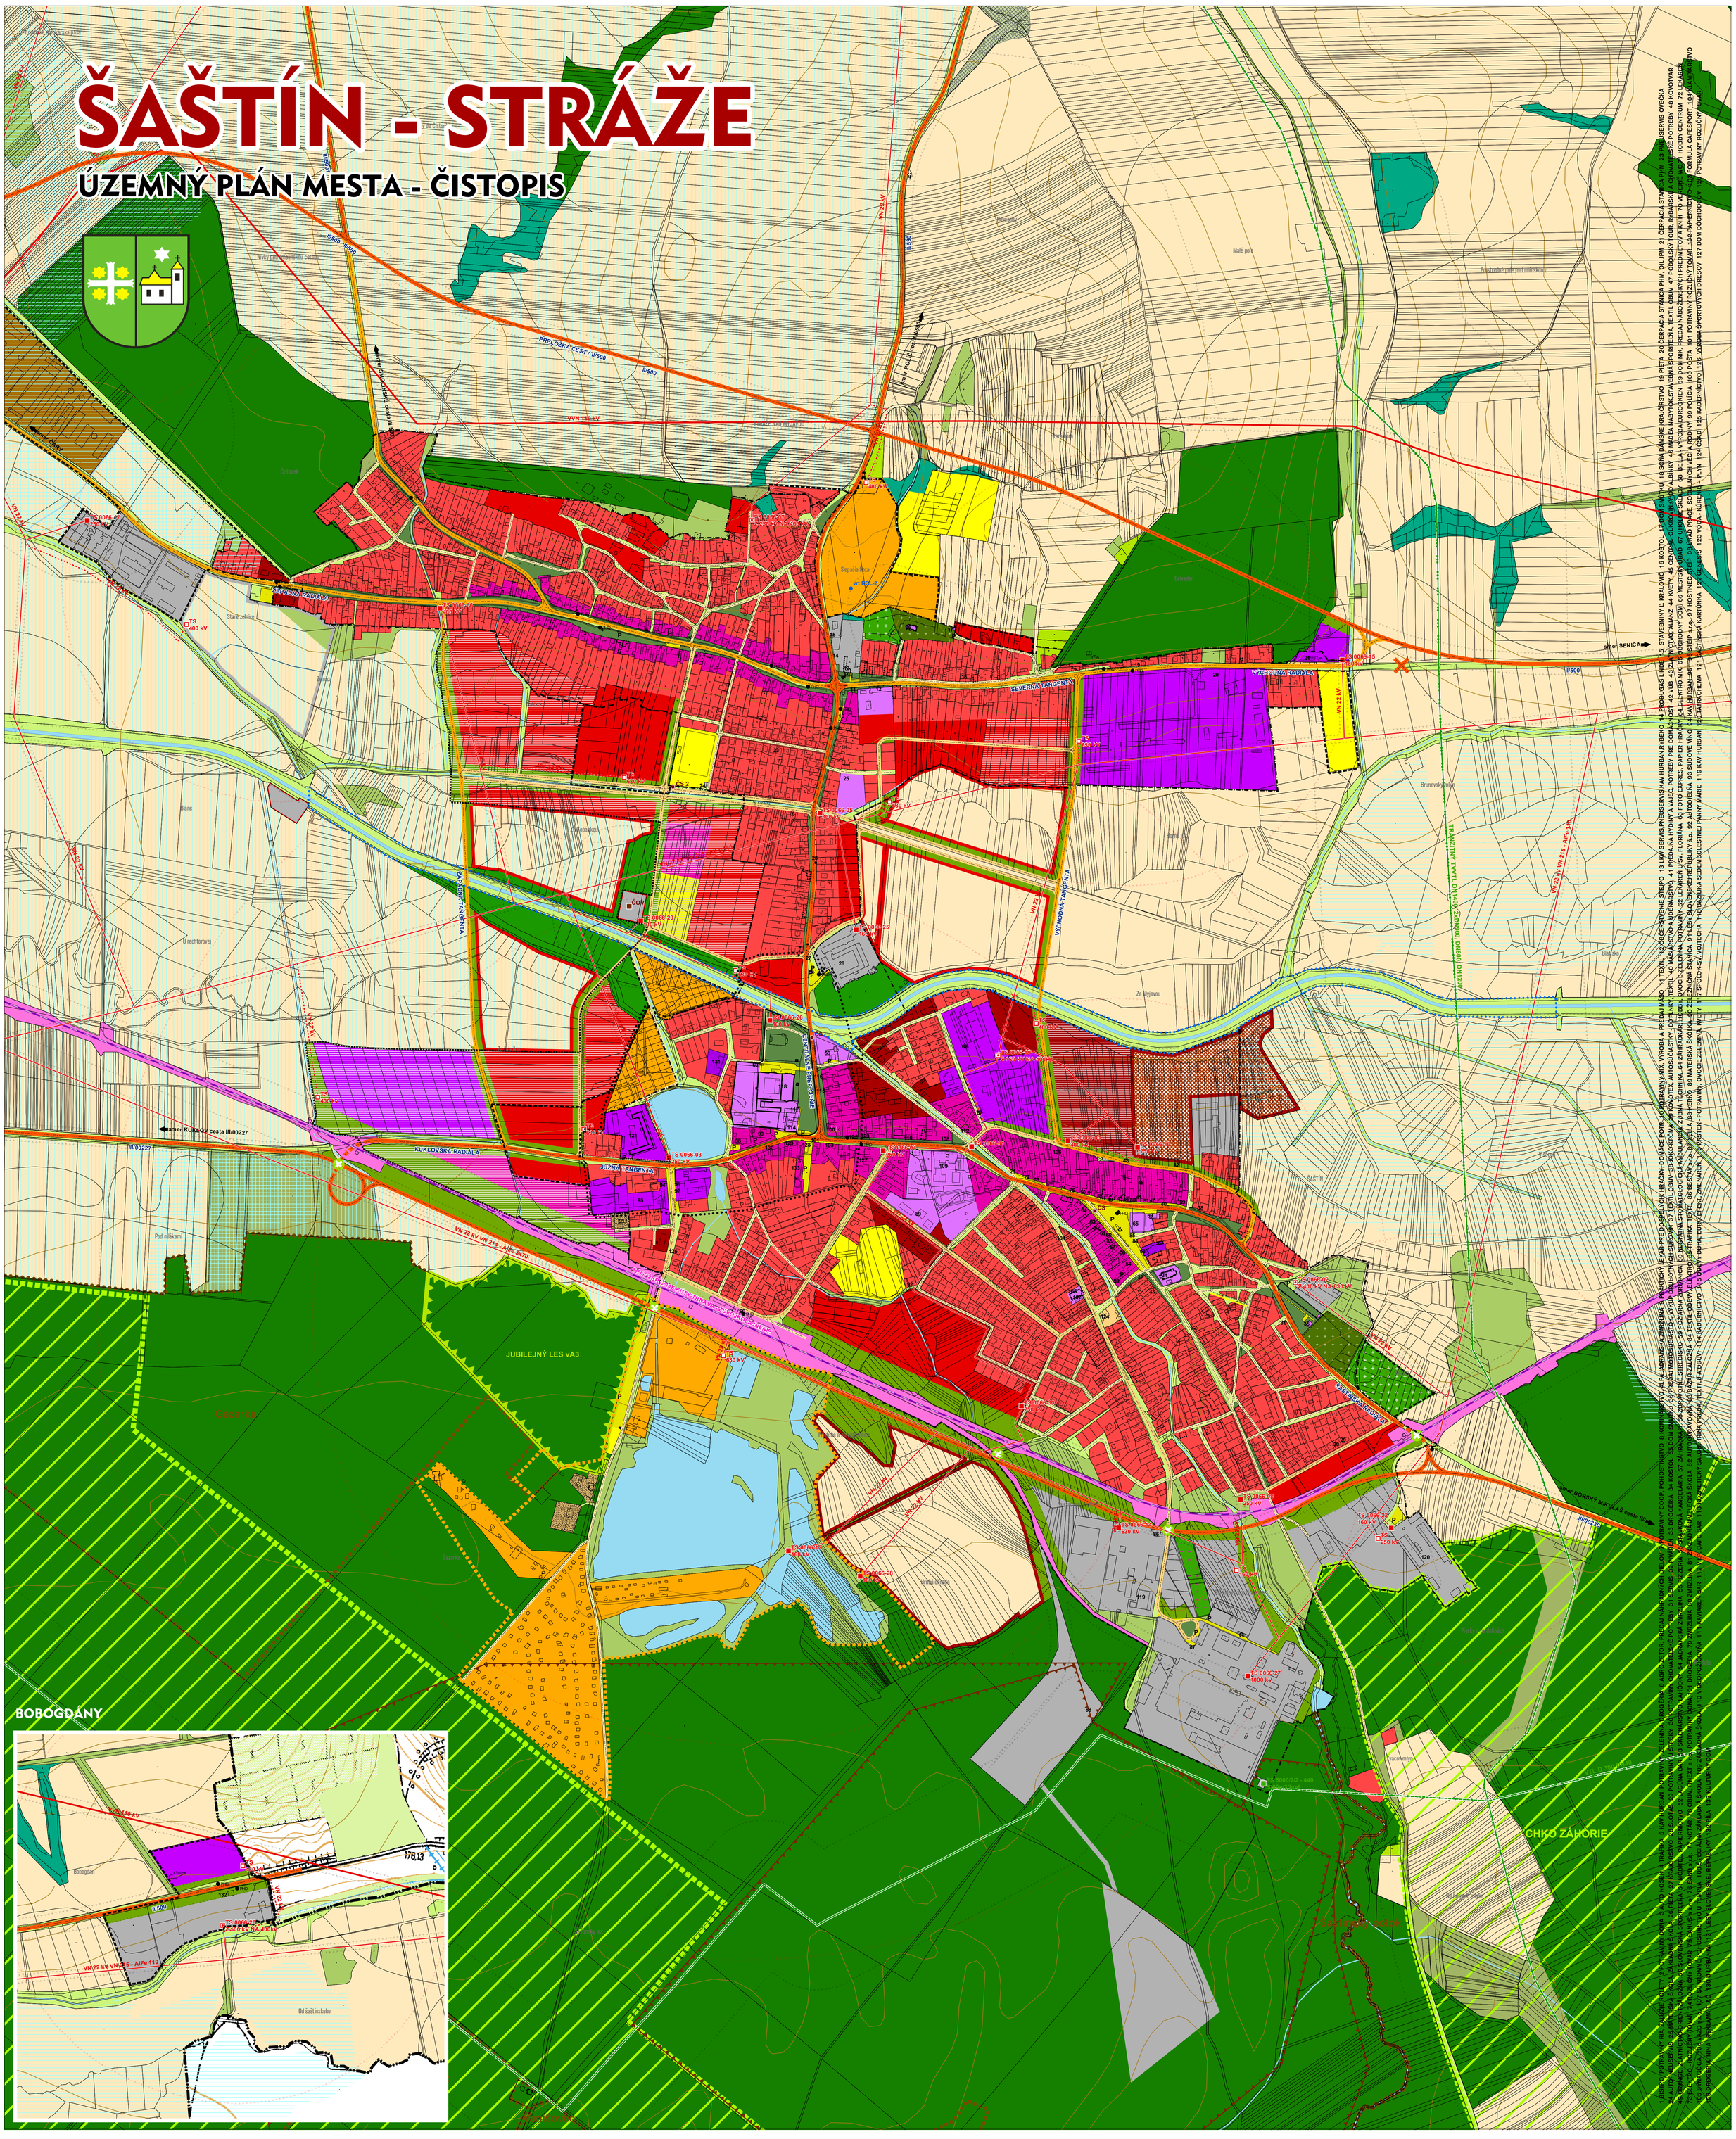

LEGENDA

- HRANICA KATASTRÁLNEHO ÚZEMIA
- HRANICA ZAST. ÚZEMIA K 1.1 1990
- HRANICA ZAST. ÚZEMIA-NÁVRH-1.ETAPA
- HRANICA ZAST. ÚZEMIA-NÁVRH-2.ETAPA
- HRANICA OP NÁRODNEJ KULT. PAMIATKY
- HRANICA REKREAČNEJ OBLASTI
- HR. ÚZ. VYŽADUJÚCEHO ZVÝŠENÚ OCHRANU
- OBJEKTY ZAPÍSANÉ V ÚZ PF SR
- OBJEKT PAMIATKOVÉHO ZÁUJMU
- OBJEKTY NEZAPÍSANÉ V ÚZ PF SR
- LOŽISKÁ
- BPEJ
- OCHRANNÉ PÁSMA VŠETKÝCH DRUHOV
- MELIORÁCIE - ODVODNENIA
- MELIORÁCIE - ZÁVLAHY
- PLOCHY BÝVANIA V RODINNÝCH DOMOCH
- PLOCHY BÝVANIA V BYTOVÝCH DOMOCH
- PLOCHY POLYFUNKČNÉ
- PLOCHY VYBAVENOSTI
- PLOCHY VYŠŠEJ VYBAVENOSTI
- PLOCHY ŠPORTU
- PLOCHY REKREÁCIE
- PLOCHY VÝROBY A SKLADOV
- PLOCHY TECHNICKEJ INFRAŠTRUKTÚRY
- PLOCHY POĽNOHOSP. VÝROBY A SKLADOV
- PLOCHY LESNÉHO HOSPODÁRSTVA
- VODNÉ PLOCHY A TOKY
- PLOCHY SKLÁDOK
- ZELEŇ ZÁHRADNÁ
- CINTORÍN
- PARKOVÁ A IZOLAČNÁ ZELEŇ SÍDELNÁ
- SPRIEVODNÁ A LÍNIOVÁ ZELEŇ KRAJINY
- LÚKY A PASIENKY
- ORNÁ PÔDA
- OSTATNÁ ZELEŇ
- LES
- ZELEŇ KRAJINNÁ
- ŽELEZNICA
- PLOCHY DOPRAVNÉ
- PLOCHY SPEVNENÉ
- PLOCHY AREÁLOV JRD-BEZ FUNKČ. NÁPLNE
- ELEKTRICKÁ ENERGIA, VN, NA ZRUŠENIE
- ELEKTRICKÁ ENERGIA, VN, NÁVRH
- ELEKTRICKÁ ENERGIA, VN, STAV
- ELEKTRICKÁ ENERGIA, VVN, STAV
- PLYN, VTL, STAV
- PLYNOVOD, VTL,
- PLYNOVOD, VTL, NÁVRH
- PLYNOVOD, TRANZITNÝ, STAV
- ELEKTRICKÁ ENERGIA, TRAFOSTANICA, NÁVRH
- ELEKTRICKÁ ENERGIA, TRAFOSTANICA, STAV
- ELEKTRICKÁ ENERGIA, TRAFOSTANICA, VÝMENA
- KANALIZÁCIA, ČERPACIA STANICA, STAV
- KANALIZÁCIA, ČOV, STAV
- PLYNOVOD, REGULAČNÁ STANICA, STAV
- TELEKOMUNIKÁCIE, ATÚ, STAV
- VODOVOD, VODOJEM, STAV
- VODNÝ ZDROJ
- B3
- C1
- C2
- C3
- D1
- D2
- ŽELEZNICA
- PHD
- PHD - IZOCHRONY PEŠEJ DOSTUPNOSTI
- CHRÁNENÁ KRAJINNÁ OBLASŤ
- CHRÁNENÝ AREÁL
- NÁRODNÁ PRÍRODNÁ REZERVÁCIA
- CHRÁNENÉ LOKALITY EURÓPSKEHO VÝZNAMU

PLOCHY PRE ROZVOJ

- PLOCHY BÝVANIA V BYT. DOMOCH, NÁVRH, 1.ETAPA
- PLOCHY BÝVANIA V BYT. DOMOCH, NÁVRH, 2.ETAPA
- PLOCHY BÝVANIA V BYT. DOMOCH, VÝHĽAD
- PLOCHY BÝVANIA V ROD. DOMOCH, NÁVRH, 1.ETAPA
- PLOCHY BÝVANIA V ROD. DOMOCH, NÁVRH, 2.ETAPA
- PLOCHY BÝVANIA V ROD. DOMOCH, VÝHĽAD
- PLOCHY POLYFUNKCIE, NÁVRH, 1.ETAPA
- PLOCHY POLYFUNKCIE, NÁVRH, 2.ETAPA
- PLOCHY KÚPEĽNOREKREAČNÝCH ZARIAD., NÁVRH, 1.ETAPA
- PLOCHY REKREÁCIE, NÁVRH, 1.ETAPA
- PLOCHY ŠPORTU, NÁVRH, 1.ETAPA
- PLOCHY ŠPORTU, NÁVRH, 2.ETAPA
- PLOCHY REKONŠTRUKCIE CINTORÍNU, NÁVRH, 1.ETAPA
- PLOCHY CINTORÍNOV, NÁVRH, 1.ETAPA
- PLOCHY VYBAV., SLUŽIEB, KOMUN. VÝROBY, NÁVRH, 1.ETAPA
- PLOCHY VYBAV., SLUŽIEB, KOMUN. VÝROBY, NÁVRH, 2.ETAPA
- PLOCHY VÝROBY, NÁVRH, 1.ETAPA
- PLOCHY VÝROBY, VÝHĽAD
- ZELEŇ PARKOVO UPRAVENÁ, NÁVRH, 1.ETAPA
- ZELEŇ IZOLAČNÁ A VÝPLŇOVÁ, NÁVRH, 1.ETAPA
- ZELEŇ IZOLAČNÁ A VÝPLŇOVÁ, NÁVRH, 2.ETAPA
- ZELEŇ IZOLAČNÁ A VÝPLŇOVÁ, VÝHĽAD

KOMPLEXNÝ URBANISTICKÝ NÁVRH

1:5 000

SEPTEMBER 2007

0 50 100 150 200 250 500 m

obstarávateľ:
MESTO ŠAŠTÍN - STRÁŽE
Alej 549
908 41 Šaštín - Stráže

spracovateľ:
ING. KRUMPOLEC, ING. KRUMPOLCOVÁ
AŽ PROJEKT
Toplianska 28, 821 07 Bratislava
www.azprojekt.sk

riešiteľský kolektív:
ING. VOJTECH KRUMPOLEC
ING. MÁRIA KRUMPOLCOVÁ
ING. ARCH. JURAJ KRUMPOLEC
ING. ARCH. VLADIMÍR VODNÝ
ING. TERÉZIA DAVIDOVÁ
ING. ALŽBETA DEREVENCOVÁ
PHDR. LADISLAV SKRAK
ING. LADISLAV BENČEK
IGES SPOL S R.O.

spolufinancované Európskou úniou

3